


South Hall L0\_Expo\_B  
 Booths 450  
 Floorload 5.000 Kg/sqm  
 Gross SQM 8.092  
 Parking 28

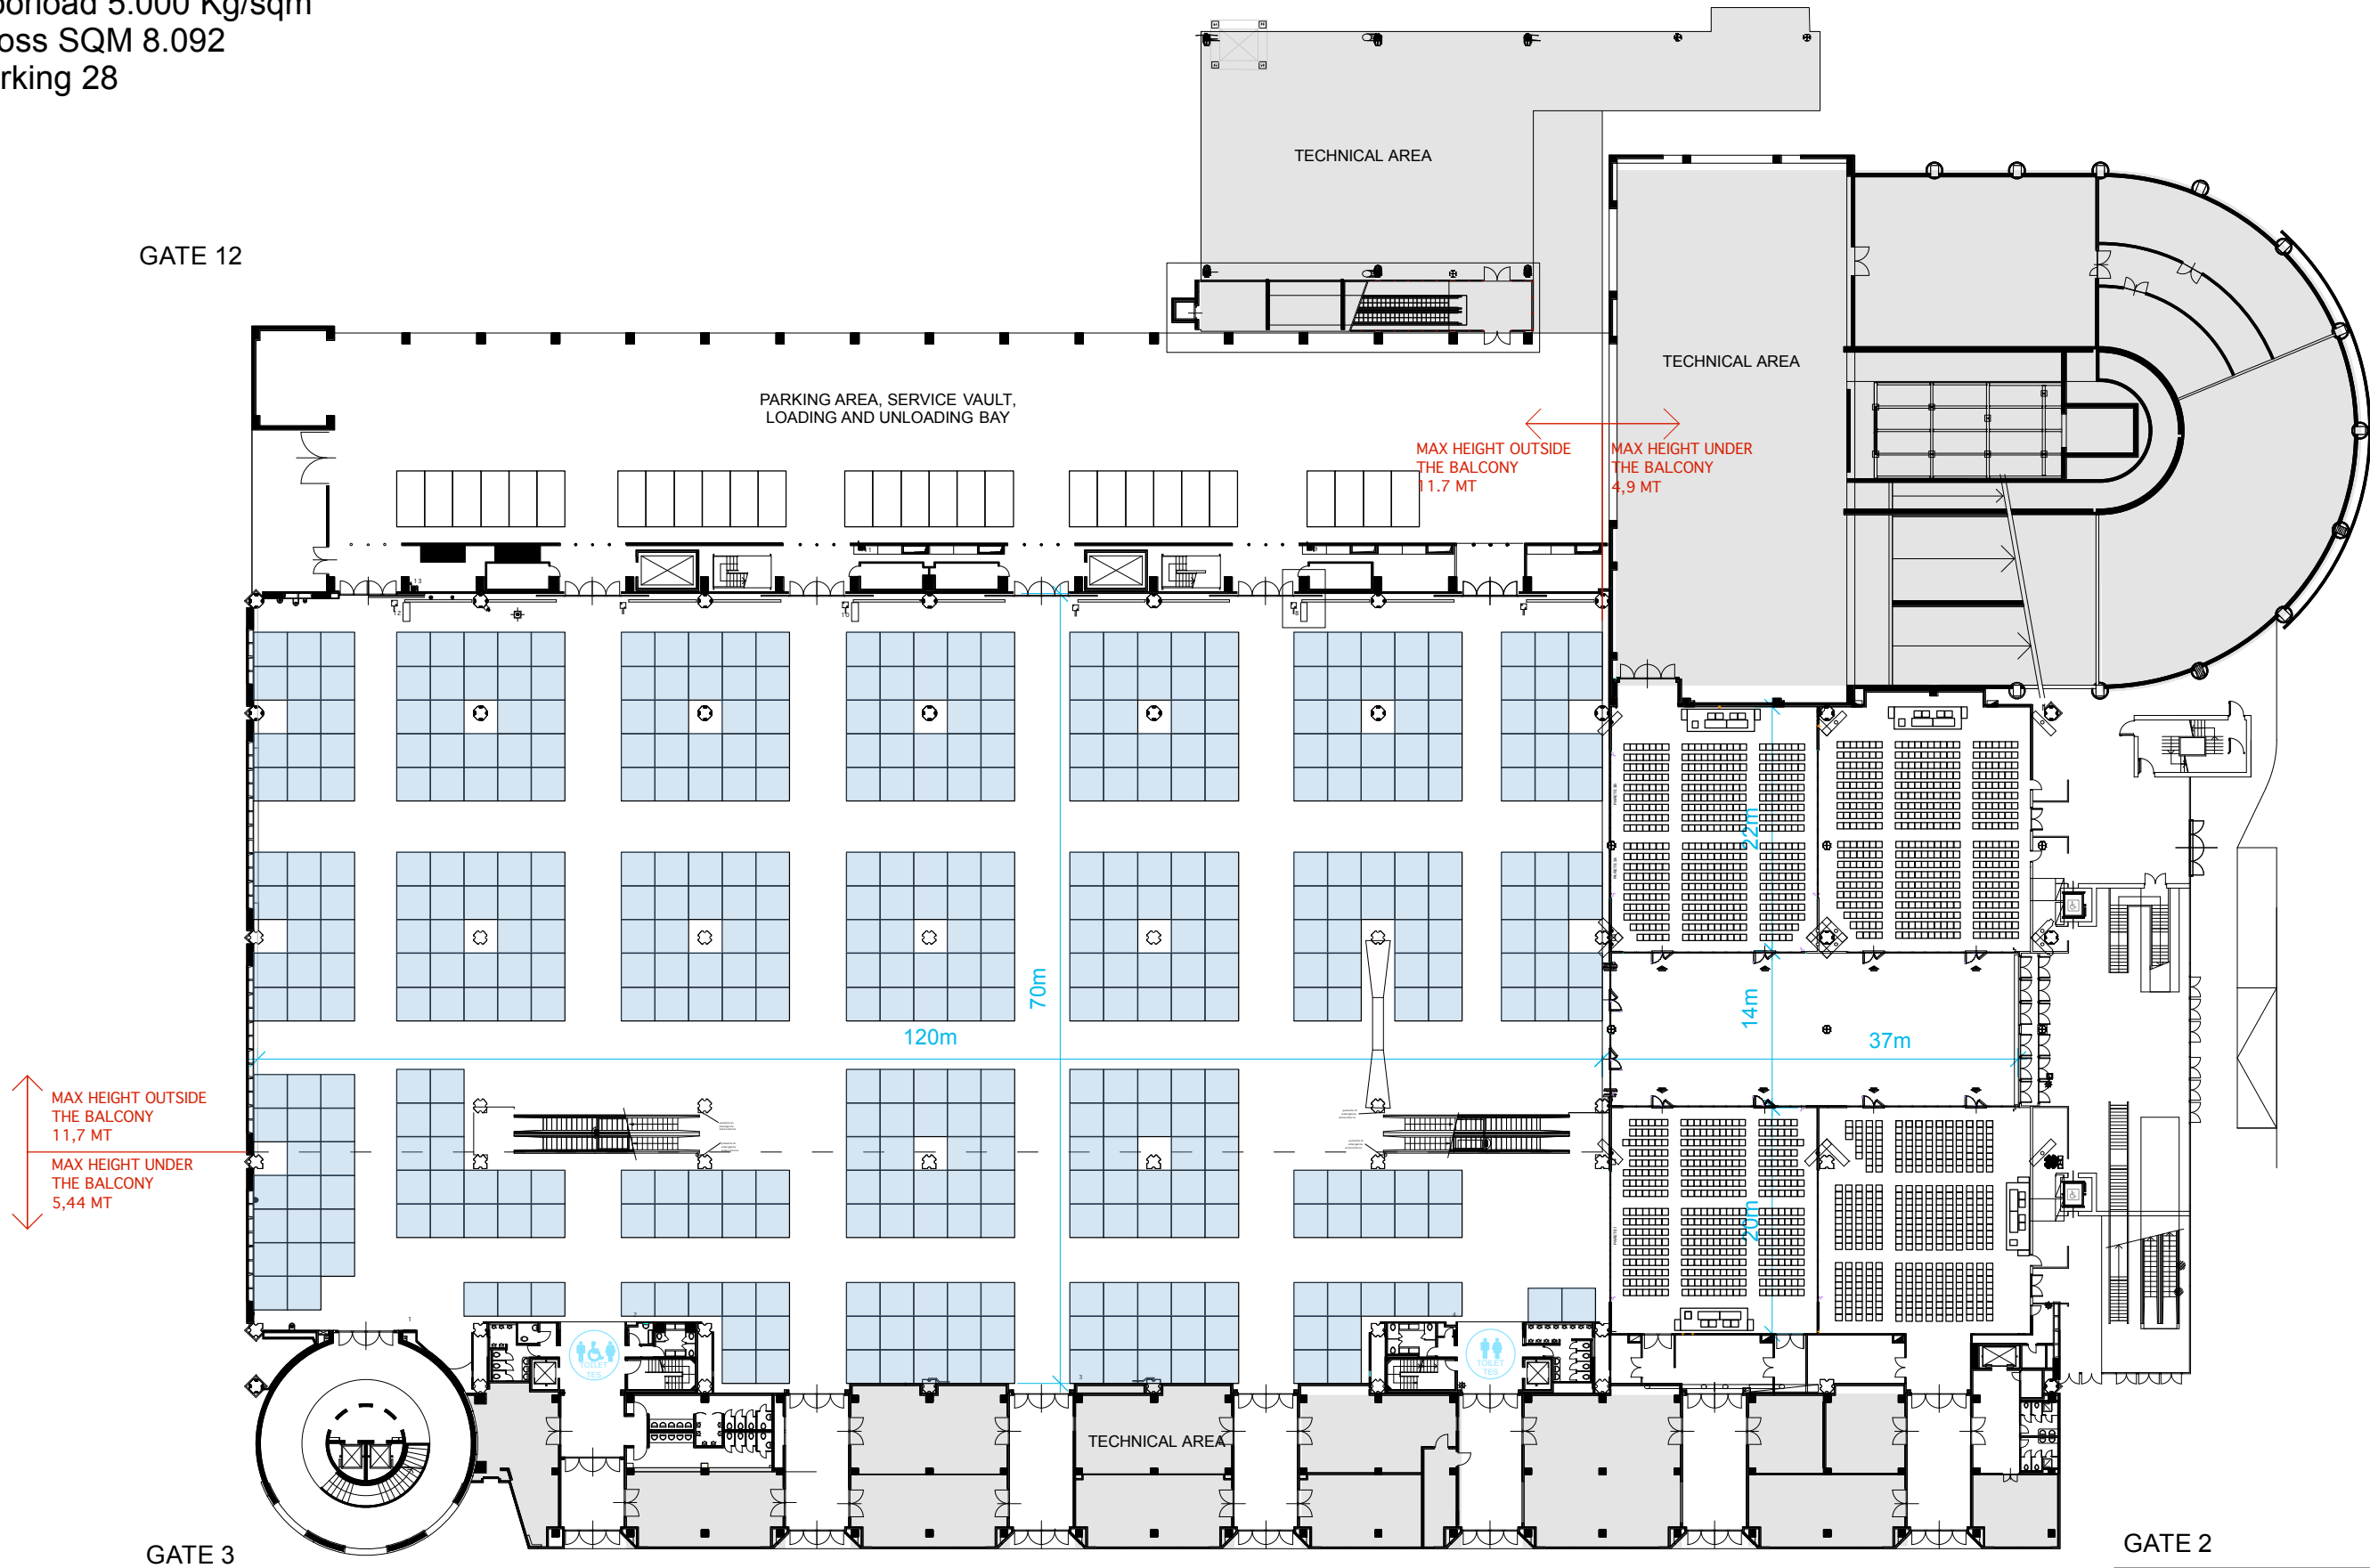

GATE 2



Venue **SOUTH HALL**

Event

Plan **LEVEL 0\_EXPO\_B**

Date	Scale	1:600	N.
Update			

Questo progetto è proprietà intellettuale di Fiera Milano Congressi. Non può essere utilizzato senza consenso.  
 Le misure sono da verificarsi in situ. Lo scrivente declina qualsiasi responsabilità sullo stato del rilievo.